

关于公示京通铁路电气化改造工程隆化接触网工区项目规划设计方案的通知

各有关单位、广大市民：

京通铁路电气化改造工程隆化接触网工区项目位于河北省承德市隆化县京通铁路隆化站，规划总用地面积 641000.74 平方米（约 961.50 亩），总建筑面积 946.90 平方米。主要建设接触网工区生产办公楼 1 栋，建筑面积为 336.54 平方米；建设接触网工区作业车库 1 栋，建筑面积为 610.36 平方米。

根据《中华人民共和国城乡规划法》和《河北省城乡规划条例》，现就京通铁路电气化改造工程隆化接触网工区项目规划设计方案向社会公示。欢迎规划项目周边各单位、住户以及社会各界人士对该规划方案提出宝贵意见或建议，如需召开听证会，可将书面申请及意见提交至隆化县自然资源和规划局。

附：详细内容见公示总平面图、效果图

1、公示地点：项目所在地、政府网站

2、公示时间：2024 年 5 月 28 日-2024 年 6 月 6 日


联系电话：0314-7063603

地址：隆化县自然资源和规划局 503 室

隆化县自然资源和规划局

2024 年 5 月 28 日



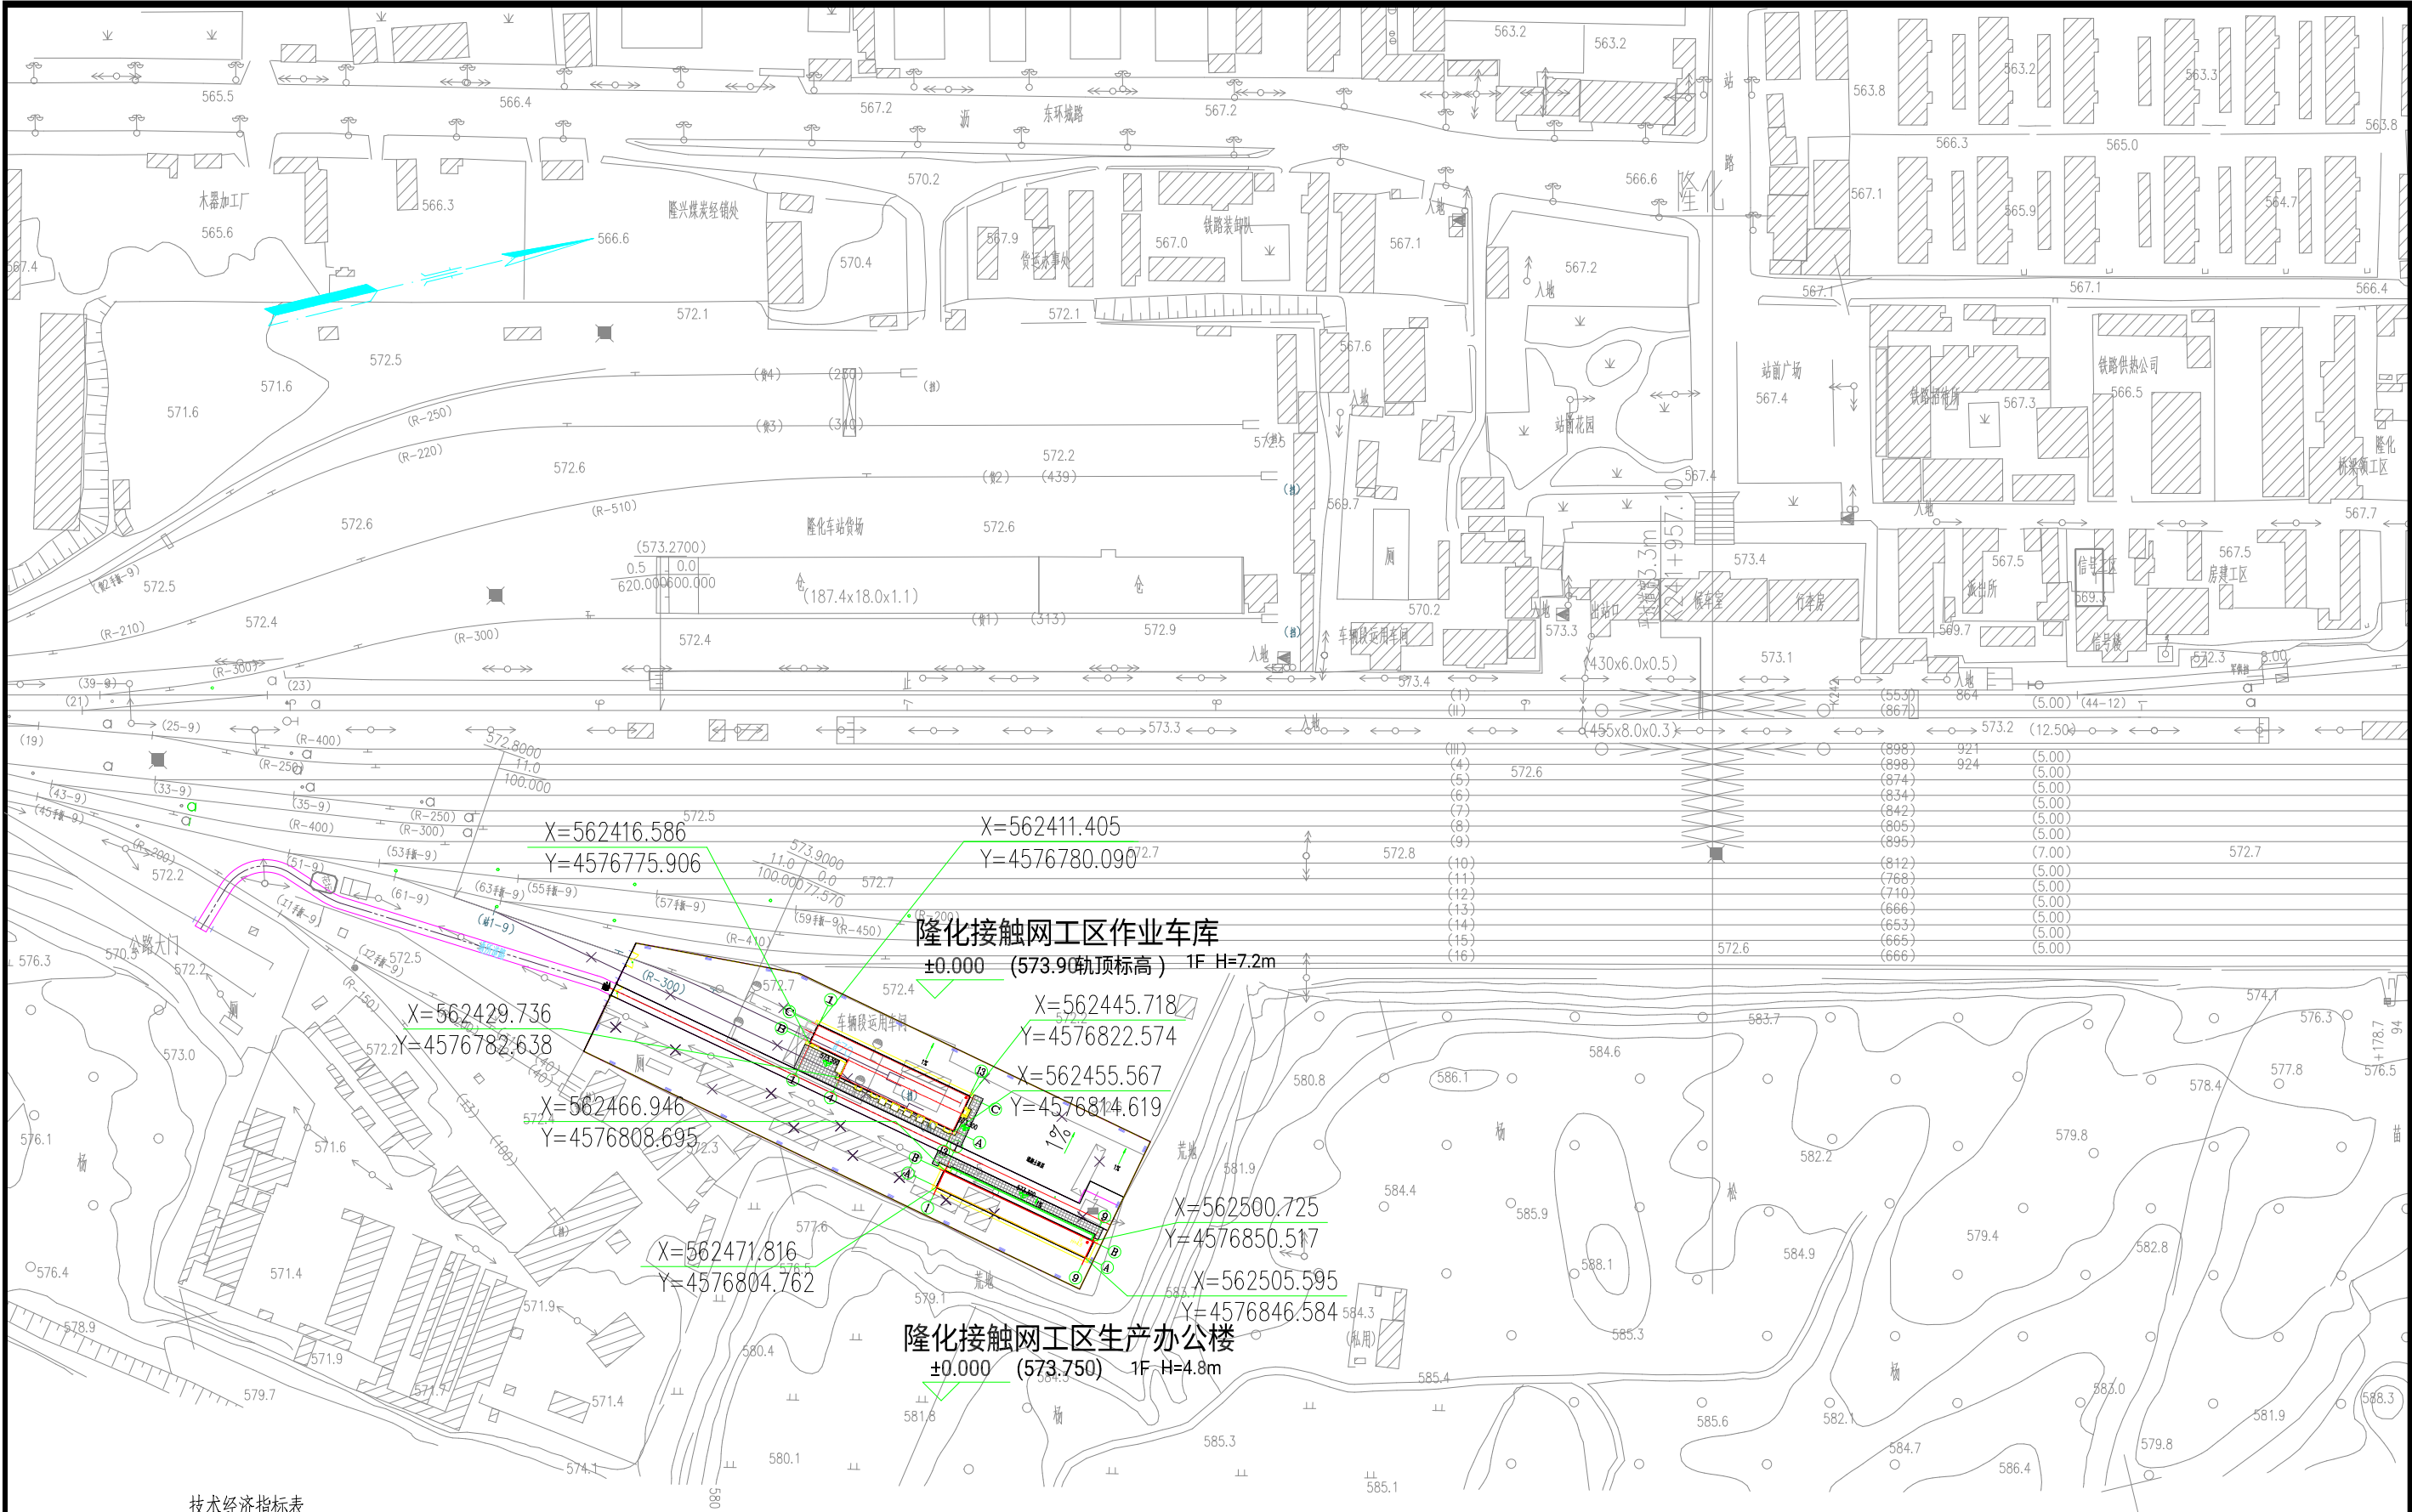

技术经济指标表

项目	单位	数量	
总占地面积	m ²	9076.94	
建筑占地面积	m ²	946.9	
新建建筑面积(均为地上)	m ²	946.9	建筑高度 m
1.隆化接触网工区生产办公楼	m ²	336.54	4.8
2.隆化接触网工区作业车库	m ²	610.36	7.2

图例:

- 新建建筑

用地红线

(±0.00)

室内设计标高
- 护坡

现状地形标高

说明:

1. 本图尺寸均以米为单位。
2. 本图坐标系采用2000坐标系。

隆化接触网工区总平面图

设计	张阳 张子
复核	蔡健平
专业审核	王东辉
所审核	陈心
专业审定	

中铁第六勘察设计院集团有限公司
改建铁路京通铁路昌平至朝阳地段电气化改造工程
隆化接触网工区
总平面图

图号	京通昌朝电化房-BG-06-00
比例	1:2000
日期	2023.11
第 3 张 3 共	

